

# Commune du Rhône - 69

## SAINT-LAURENT D'AGNY




# PLAN LOCAL D'URBANISME



## DOCUMENT GRAPHIQUE 4-6 DU REGLEMENT

### PLAN DE DETAIL : PRESCRIPTIONS D'ACCES ET SERVITUDE D'ALIGNEMENT

Révision prescrite le : Arrêtée le : Approuvée le :	7 Décembre 2009 28 Juin 2012 15 Avril 2013
Modification° 1 approuvée le :	4 Juin 2018
Modification° 2 approuvée le :	8 Avril 2019
Modification° 3 approuvée le :	7 Octobre 2019
Déclaration de Projet approuvée le :	10 Février 2020
Modification n° 4 approuvée le :	4 Avril 2022
Modification n° 5 approuvée le :	En cours

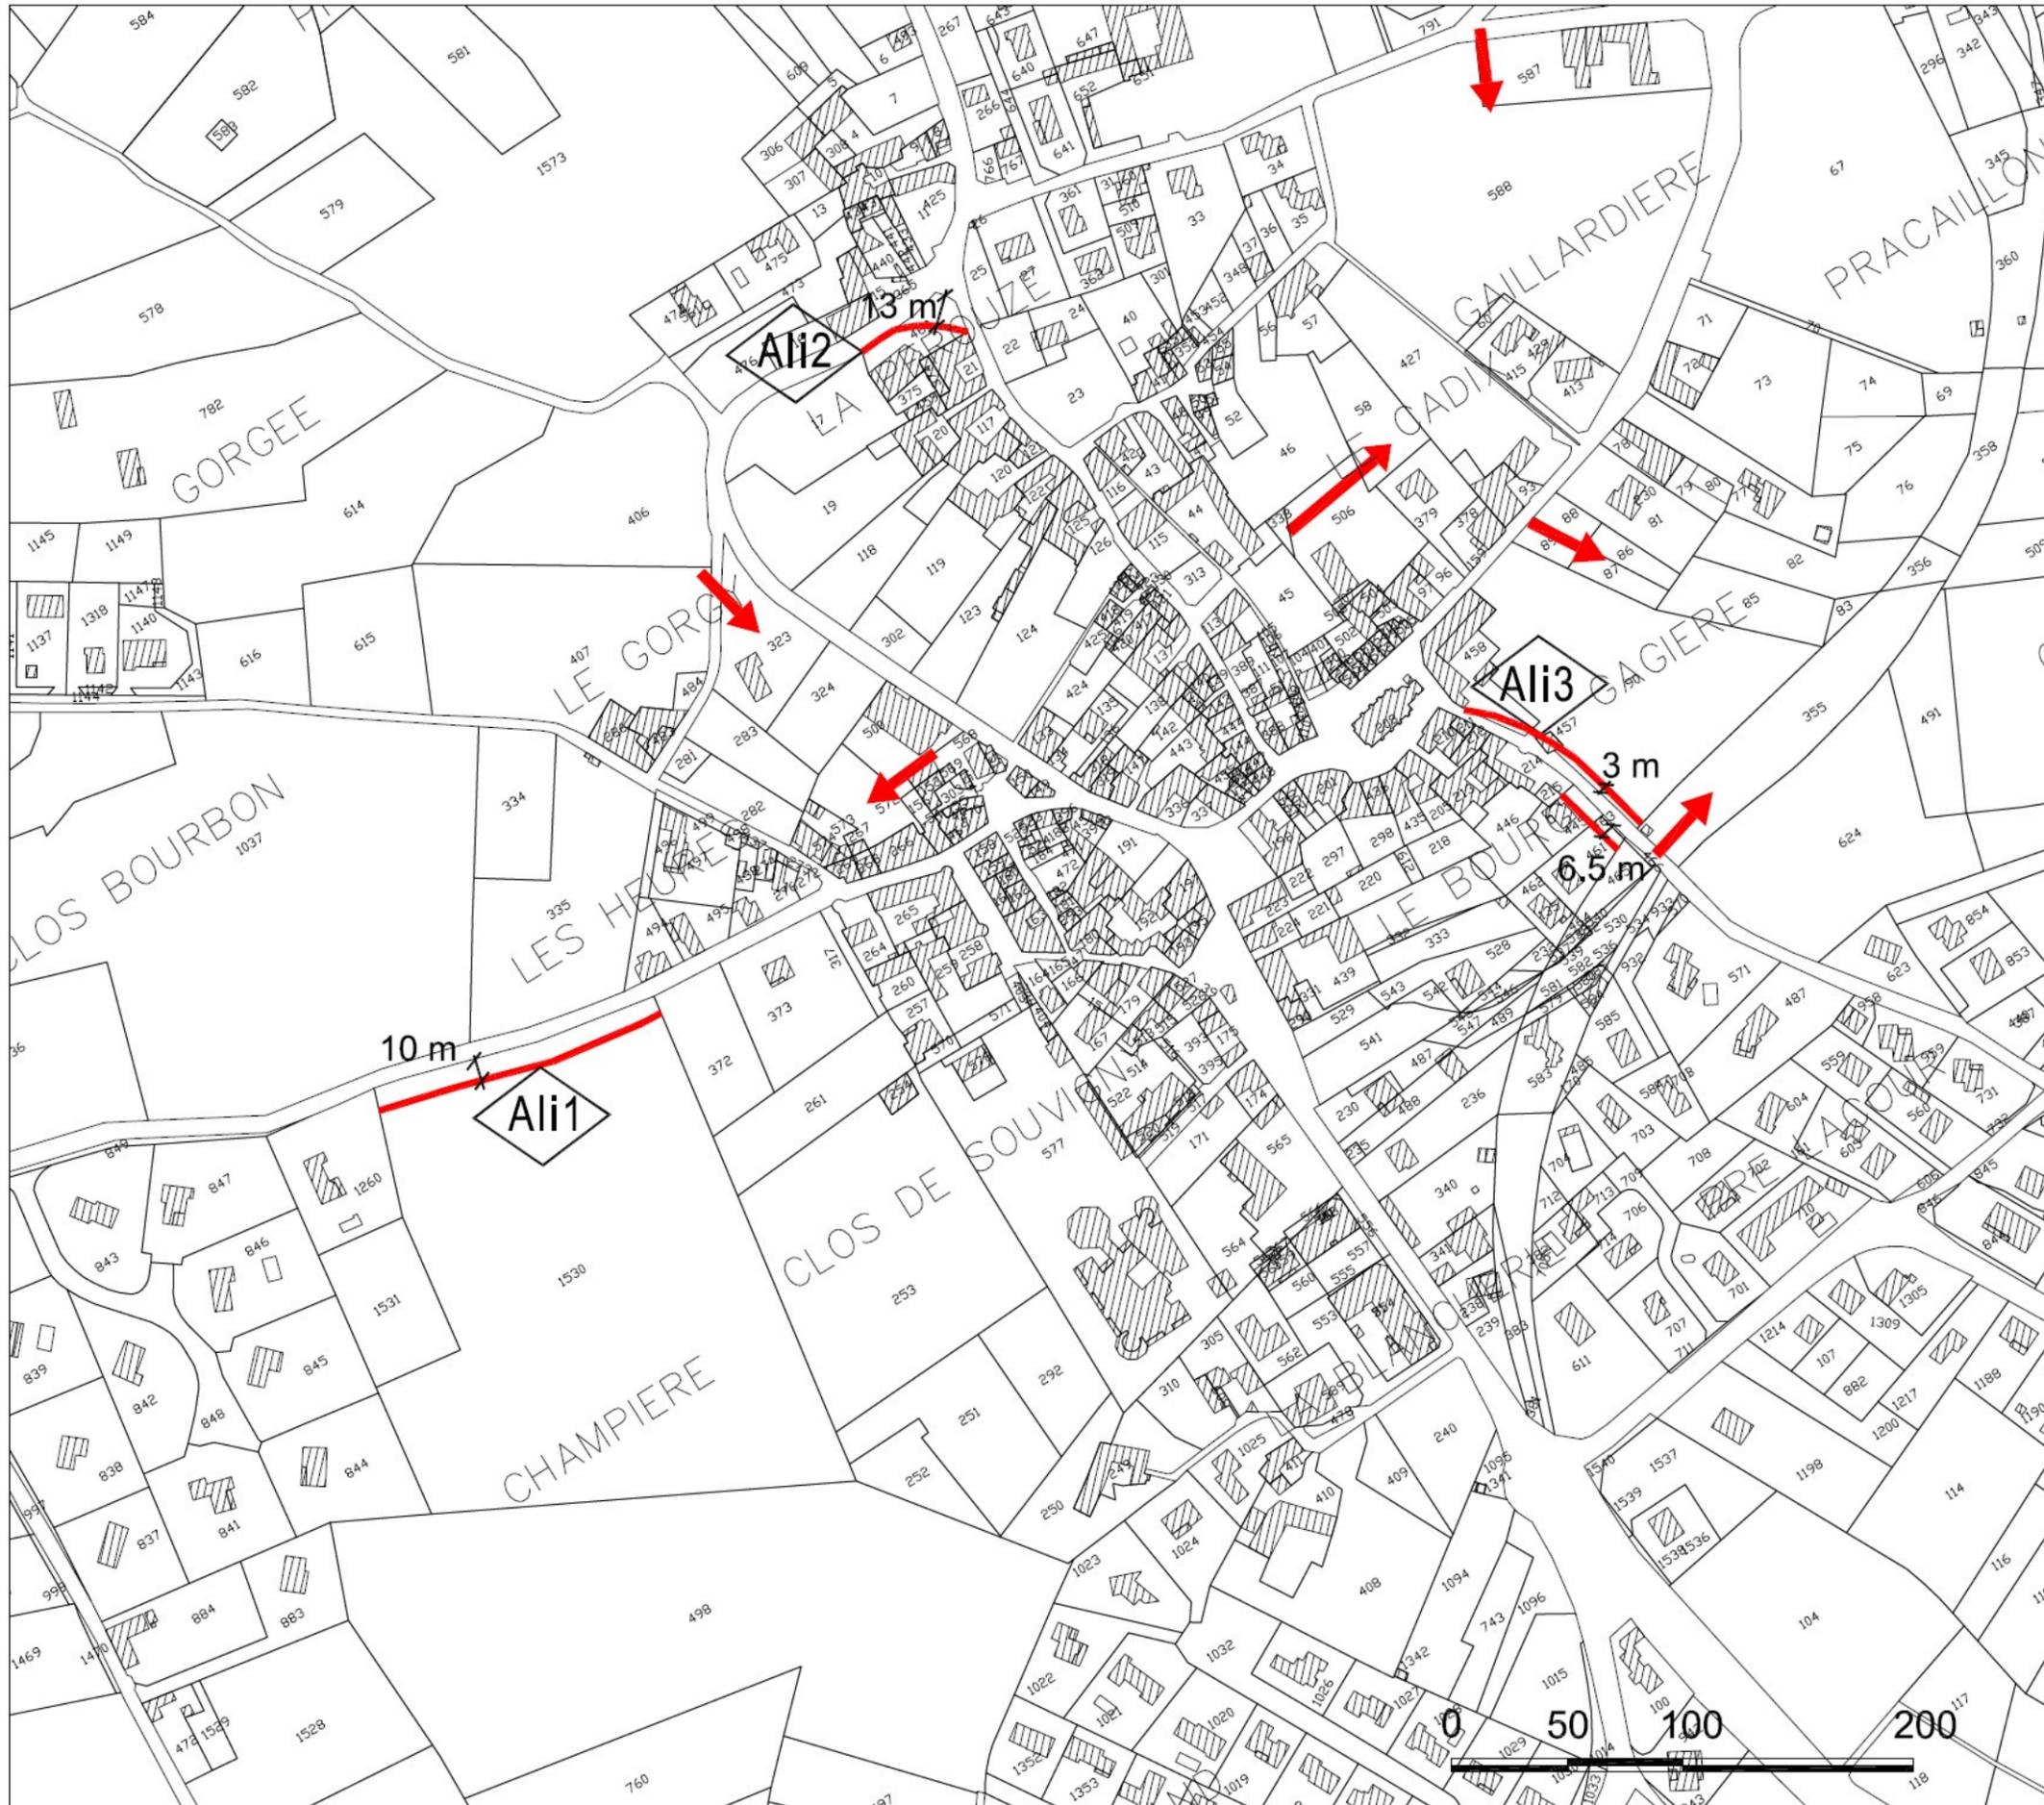

Département du Rhône  
Commune de Saint-Laurent d'Agnay

Plan Local d'Urbanisme

**4 - Document Graphique du règlement**


**4-6 Prescription d'accès et servitude d'alignement**

Révision prescrite le :	07 décembre 2009
Arrêtée le :	28 juin 2012
Approuvée le :	15 avril 2013
Modification n° 2 :	8 Avril 2019

Echelle d'Origine 1/ 5 000

Prescription d'accès

Ali1  
Servitude d'alignement

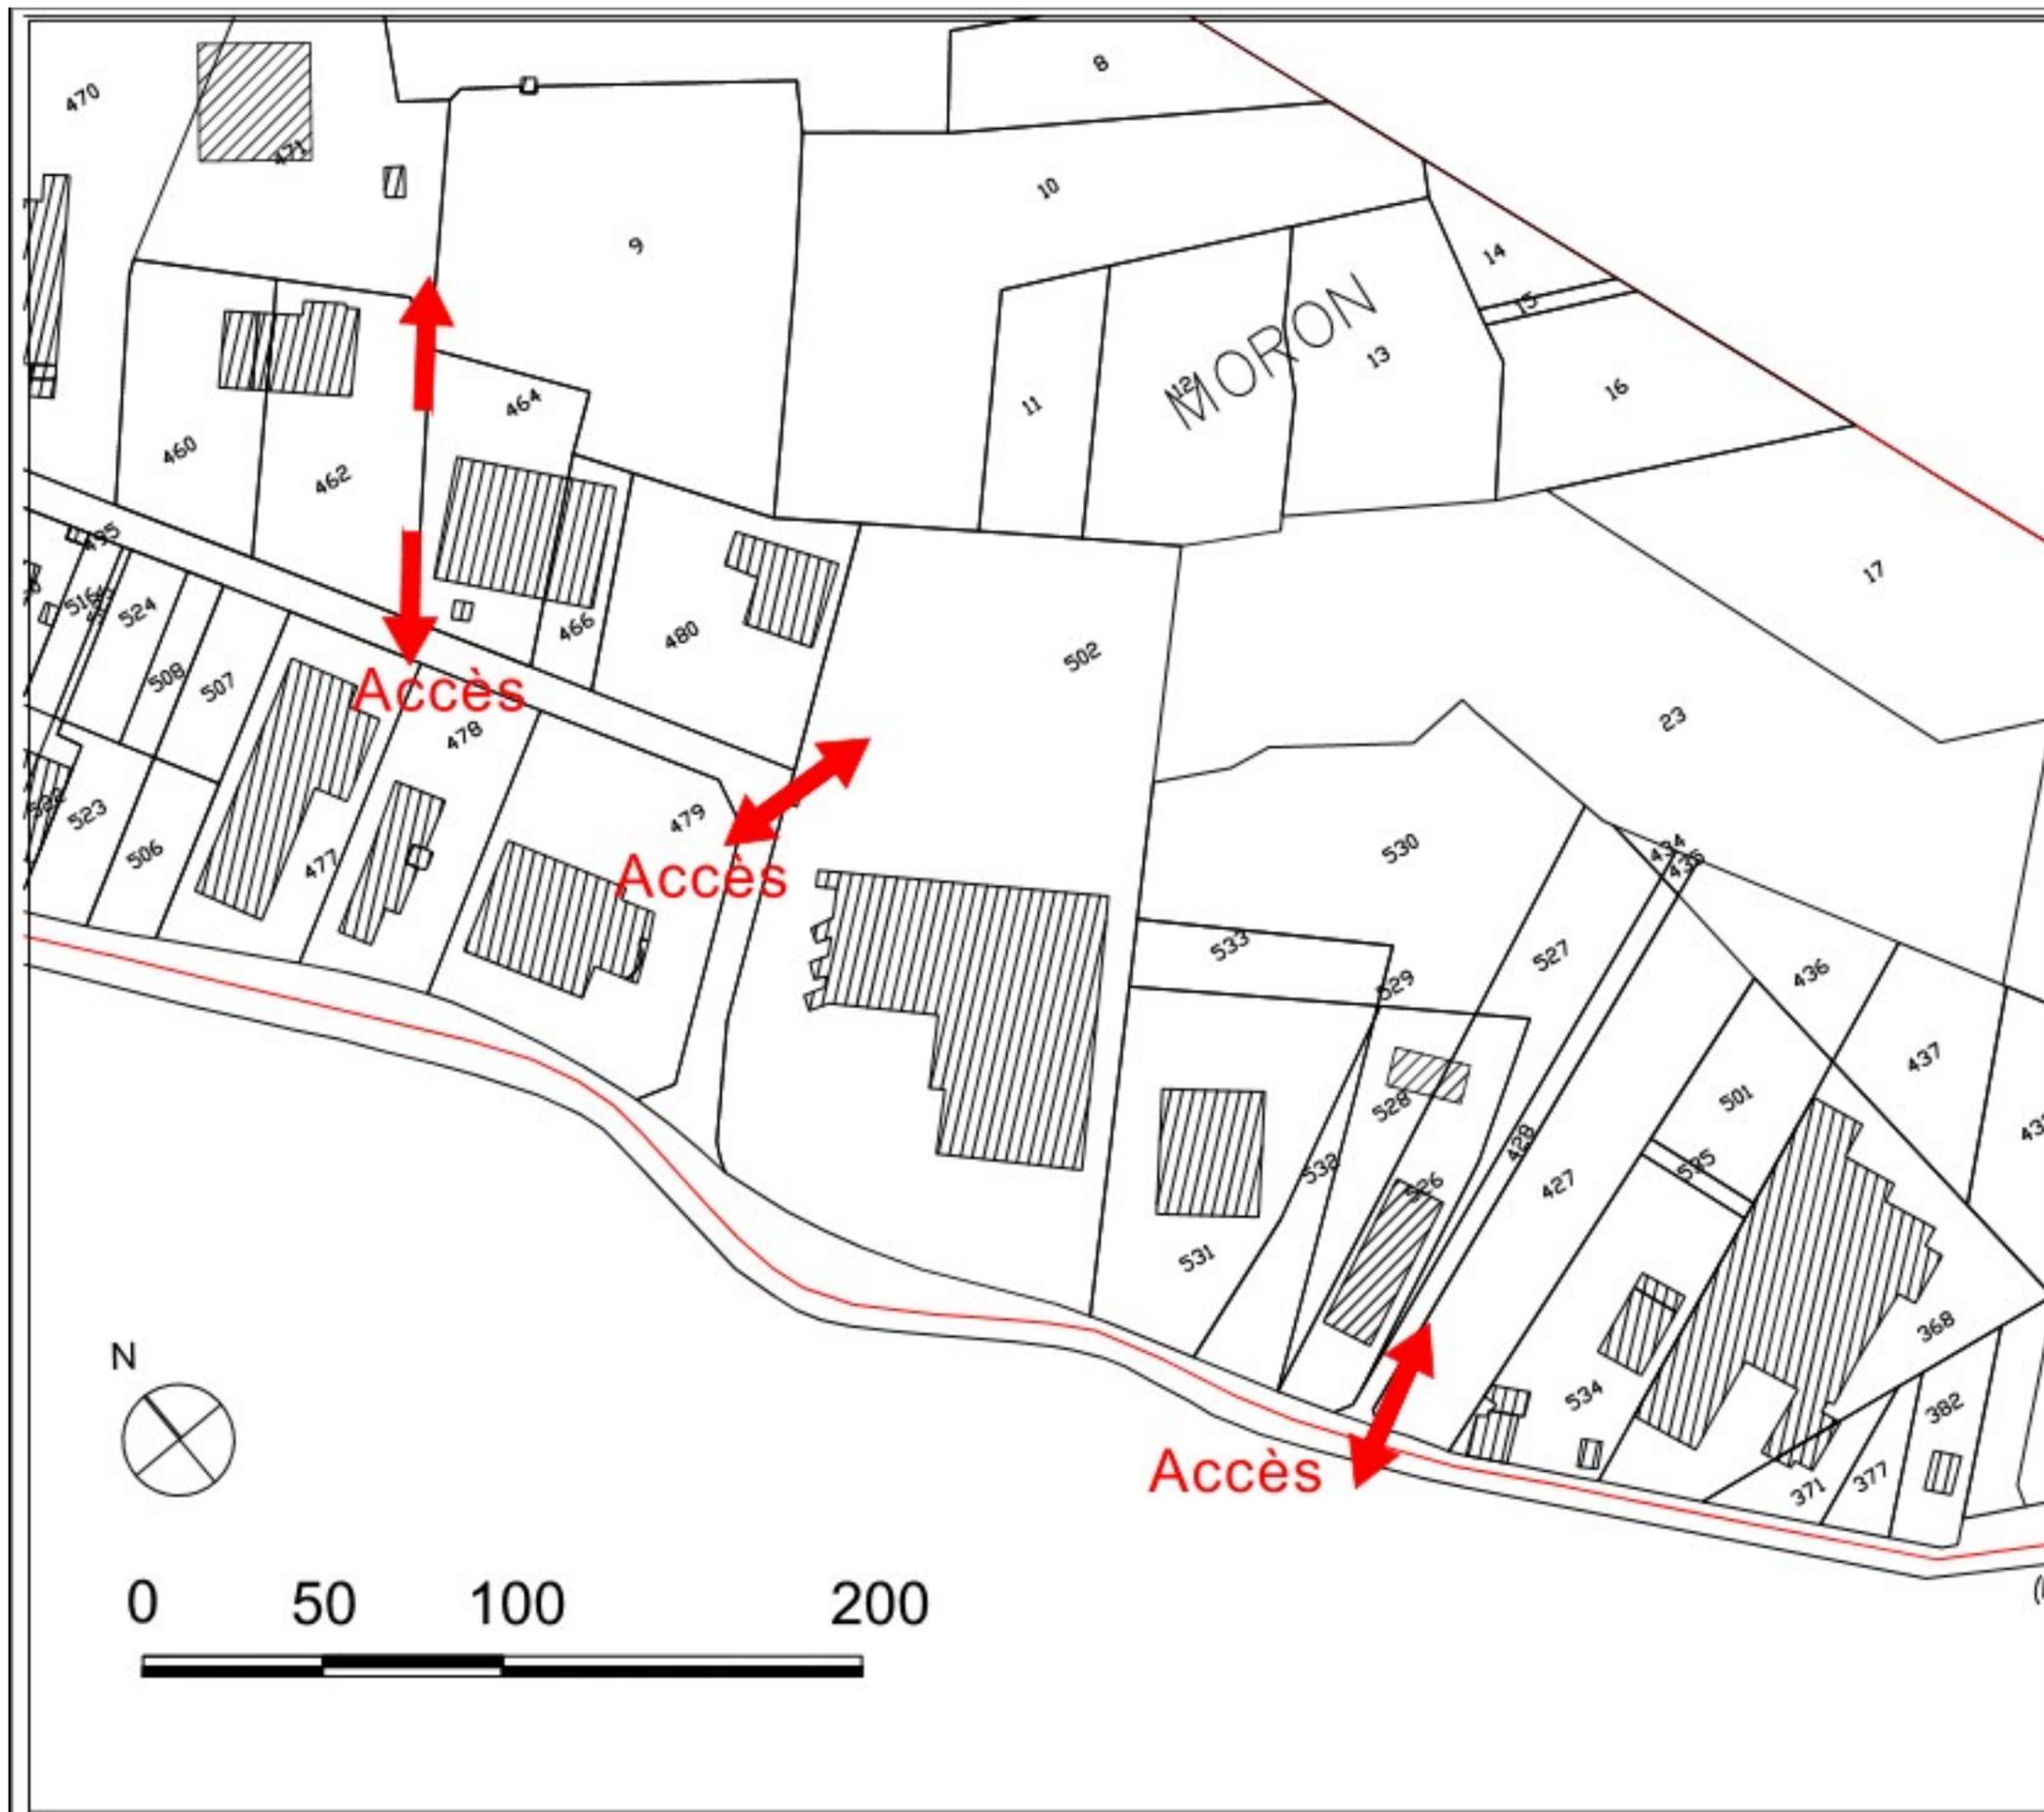

Département du Rhône  
Commune de Saint-Laurent d'Agy

Plan Local d'Urbanisme

4 - Document Graphique du règlement

4-6 Prescription d'accès et servitude d'alignement

Révision prescrite le :	07 décembre 2009
Arrêtée le :	28 juin 2012
Approuvée le :	07 décembre 2009
Modification n° 2 :	8 Avril 2019
Modification n° 3 :	7 Octobre 2019
Modification n° 5 :	En cours

Echelle d'Origine 1/ 5 000

 Prescription d'accès