

Commune du Rhône - 69

SAINT-LAURENT D'AGNY



PLAN LOCAL D'URBANISME



DOCUMENT GRAPHIQUE 4-6 DU REGLEMENT

PLAN DE DETAIL : PRESCRIPTIONS D'ACCES ET SERVITUDE D'ALIGNEMENT

Révision prescrite le : Arrêtée le : Approuvée le :	7 Décembre 2009 28 Juin 2012 15 Avril 2013
Modification° 1 approuvée le :	4 Juin 2018
Modification° 2 approuvée le :	8 Avril 2019
Modification° 3 approuvée le :	7 Octobre 2019
Déclaration de Projet approuvée le :	10 Février 2020
Modification n° 4 approuvée le :	4 Avril 2022
Modification n° 5 approuvée le :	3 Avril 2023






4 - Document Graphique du règlement

4-6 Prescription d'accès et
servitude d'alignement


Révision prescrite le :	07 décembre 2009
Arrêtée le :	28 juin 2012
Approuvée le :	15 avril 2013
Modification n° 2 :	8 Avril 2019

Echelle d'Origine 1/ 5 000

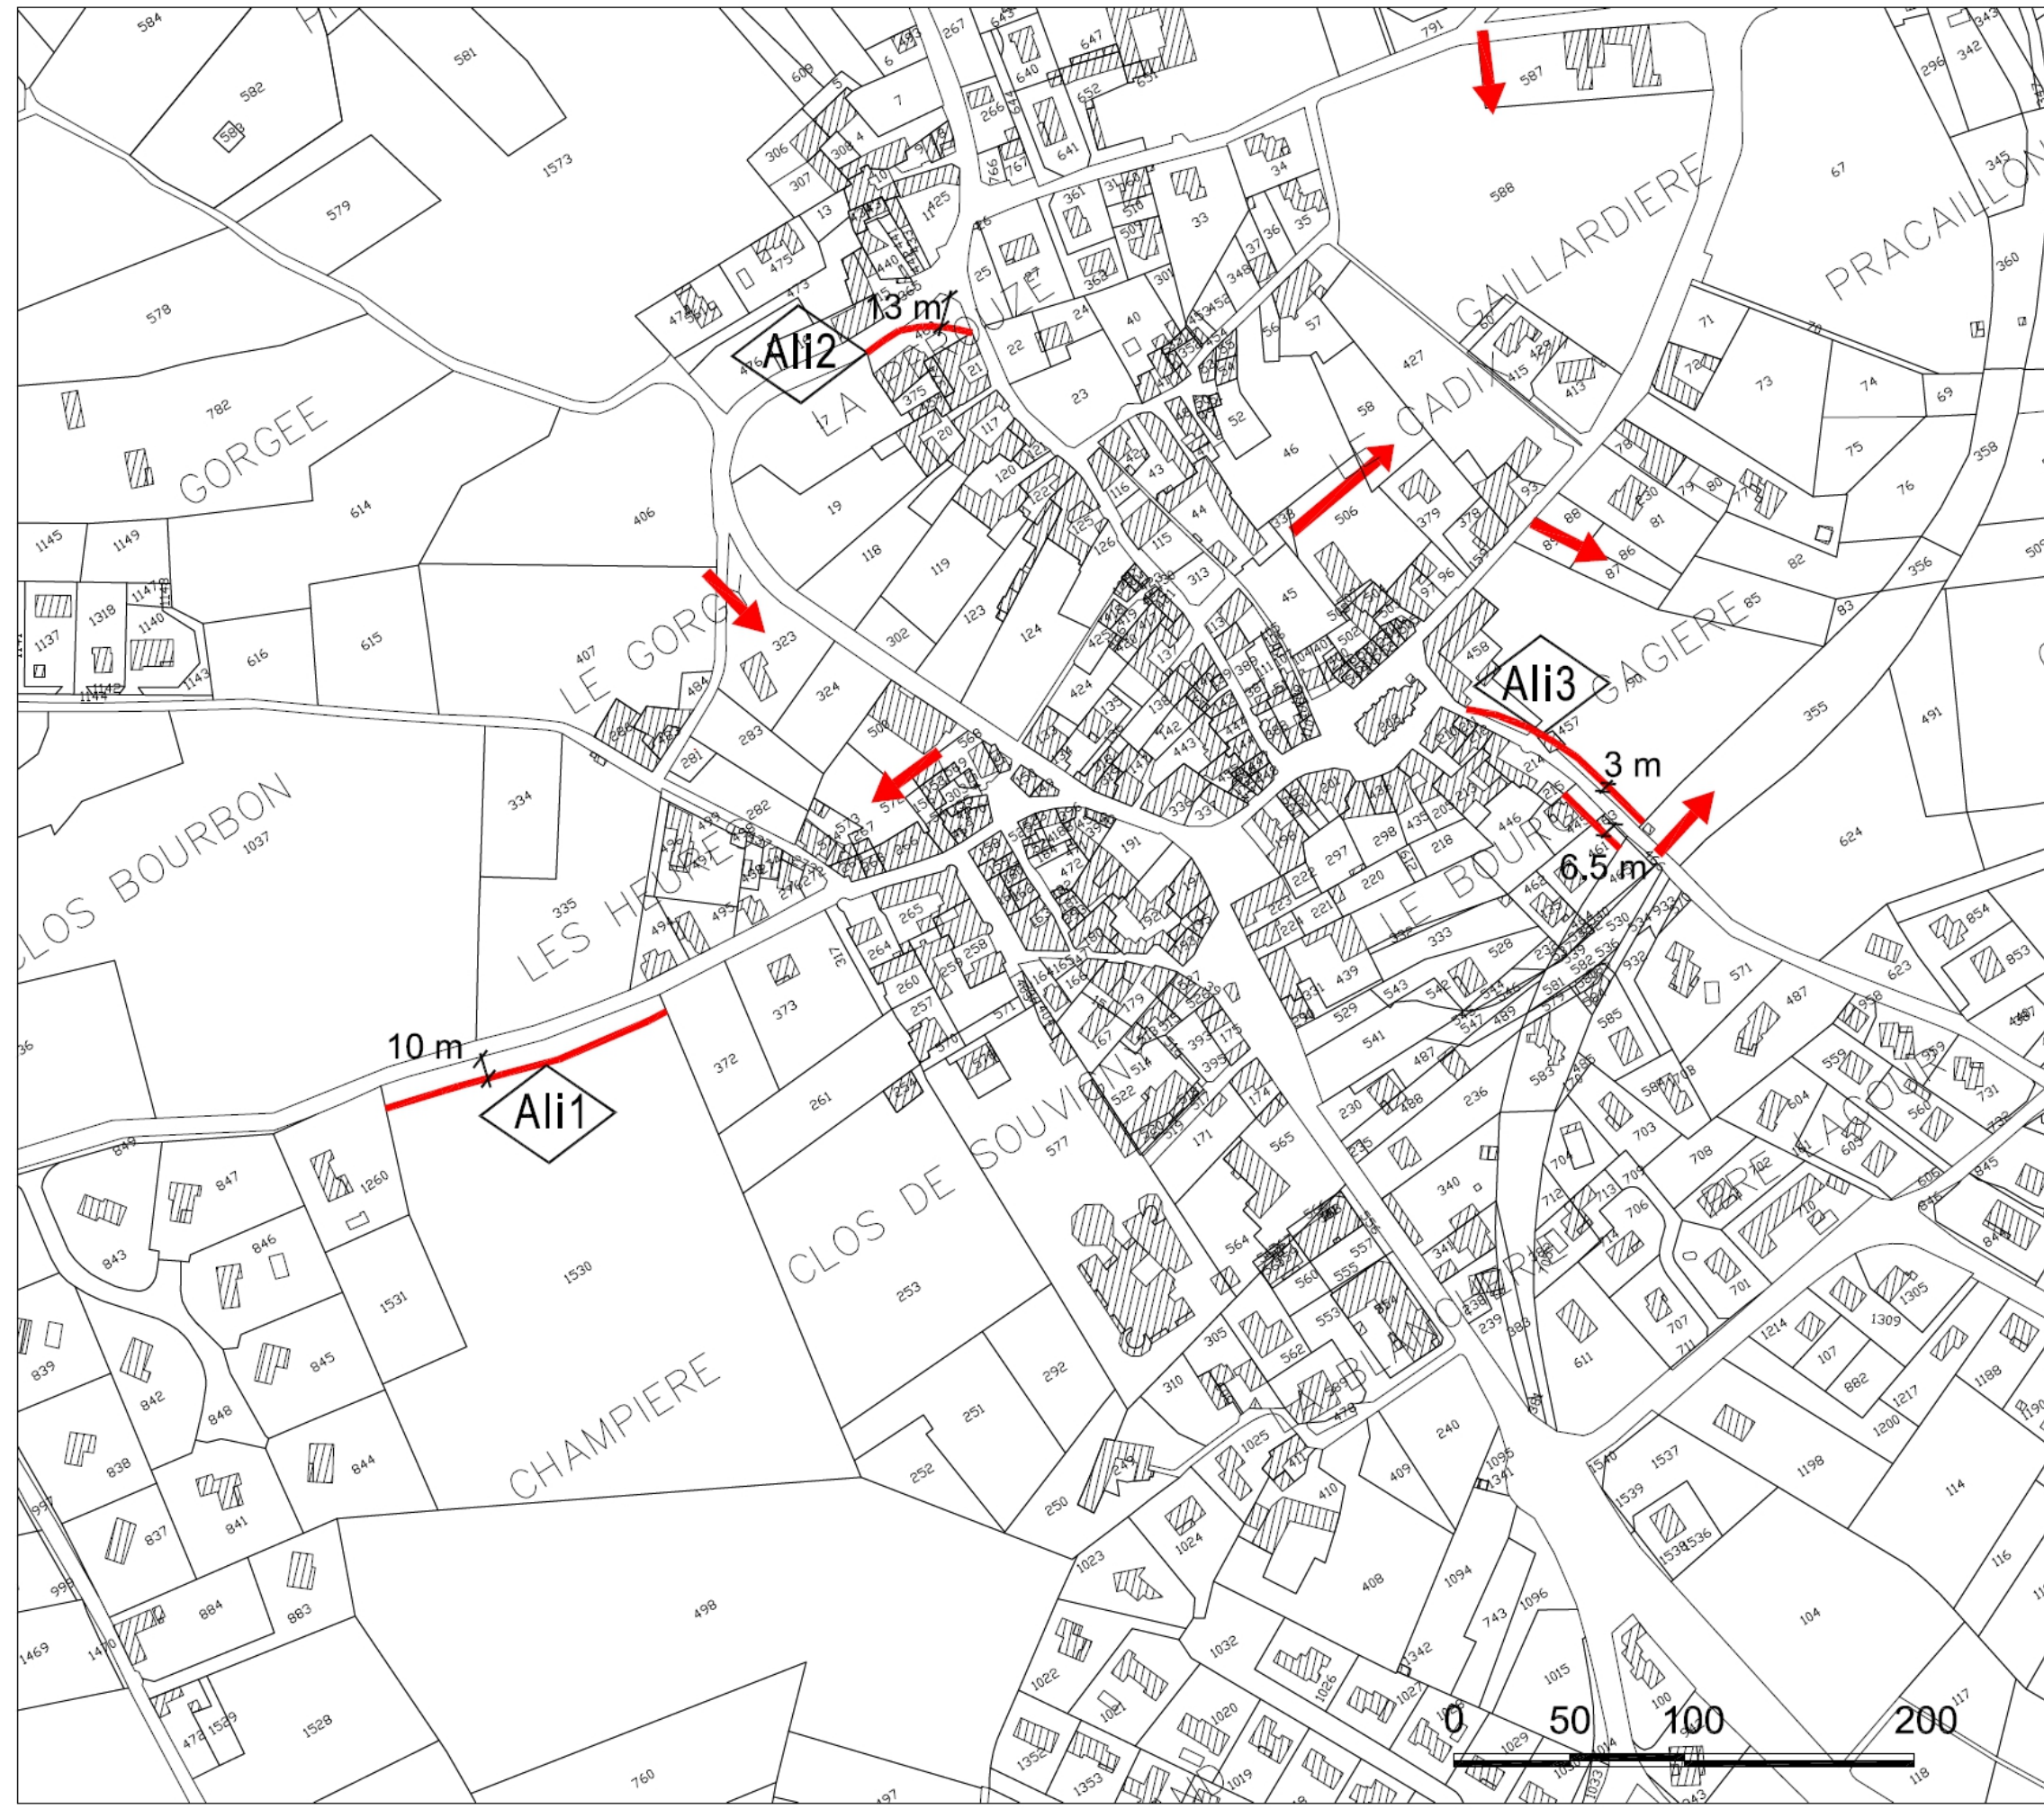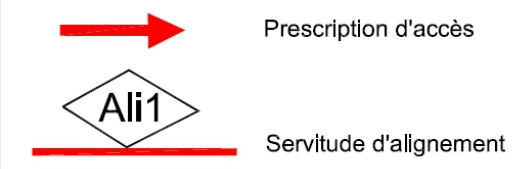

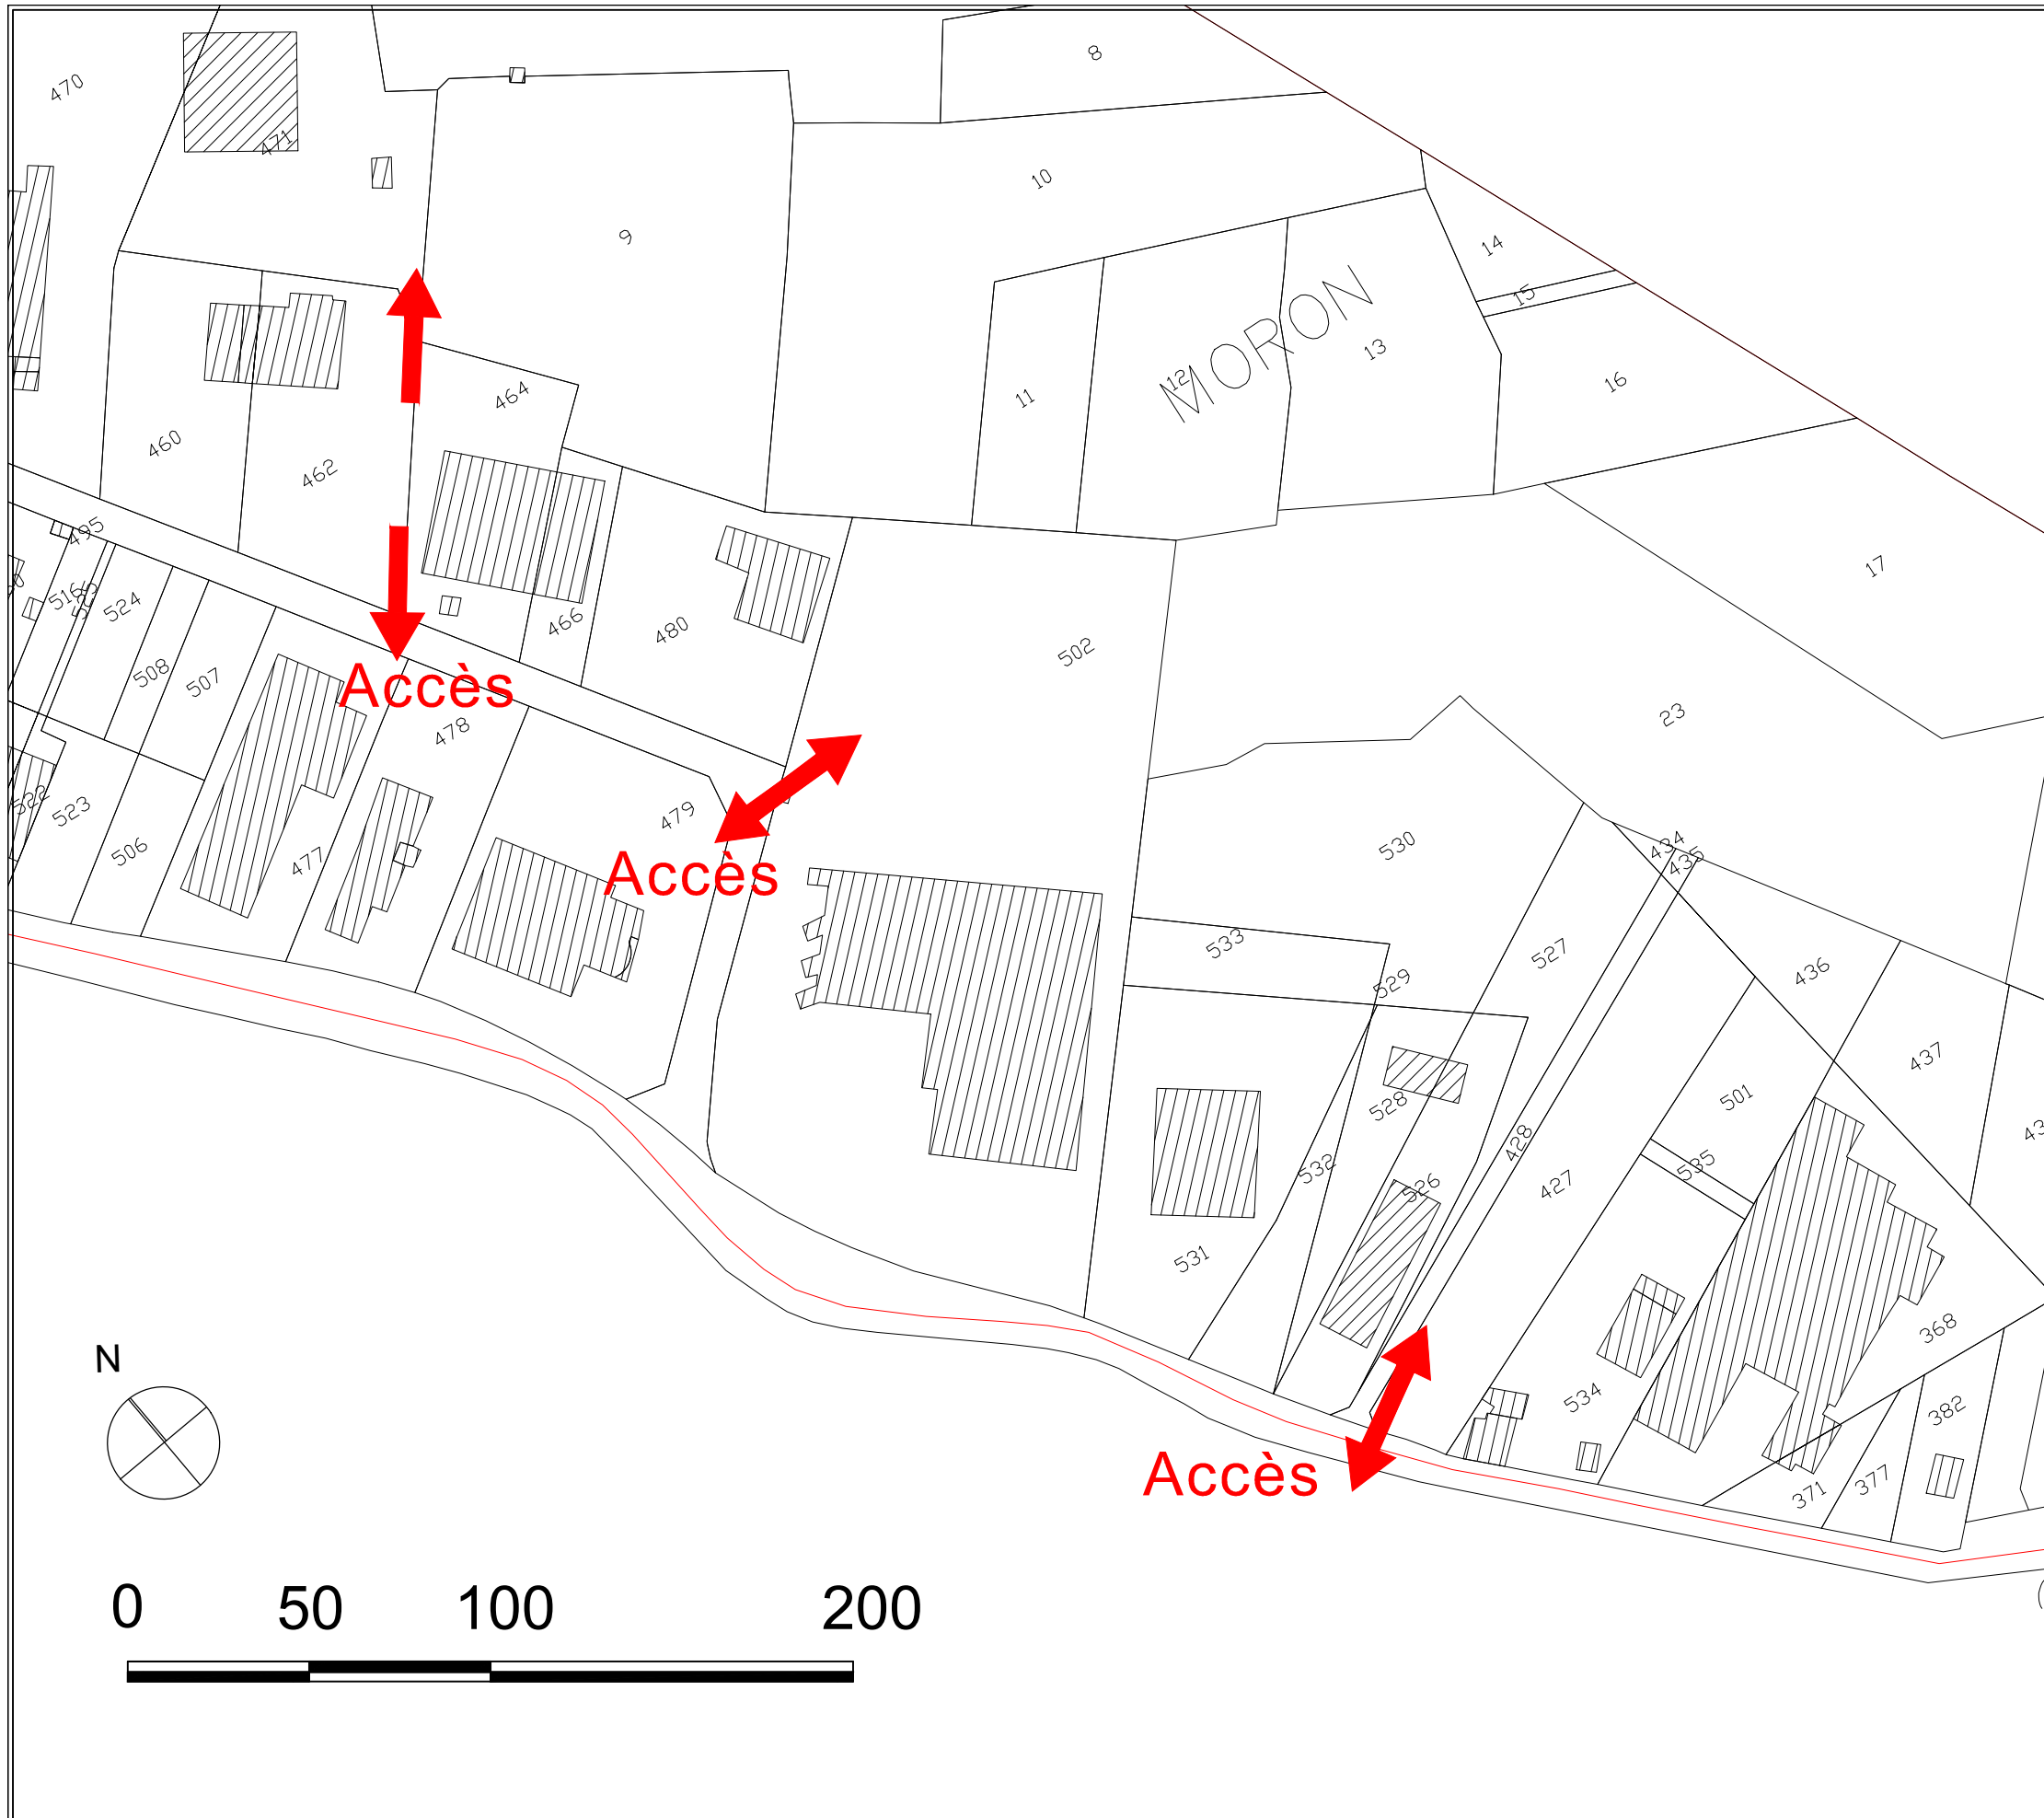

Département du Rhône Commune de Saint-Laurent d'Agy	
Plan Local d'Urbanisme	
4 - Document Graphique du règlement	
4-6 Prescription d'accès et servitude d'alignement	
Révision prescrite le : Arrêtée le : Approuvée le : Modification n° 2 : Modification n° 3 : Modification n° 5 :	07 décembre 2009 28 juin 2012 07 décembre 2009 8 Avril 2019 7 Octobre 2019
Echelle d'Origine 1/ 5 000	


Prescription d'accès