

# Commune du Rhône - 69

## SAINT-LAURENT D'AGNY



# PLAN LOCAL D'URBANISME




## ANNEXE 10 – RESEAU D'IRRIGATION

### PLAN

<b>Révision prescrite le :</b>	7 Décembre 2009
<b>Arrêtée le :</b>	28 Juin 2012
<b>Approuvée le :</b>	15 Avril 2013
<b>Exécutoire à compter du:</b>	

# Aménagement hydraulique de Millery-Mornant

Commune de Saint Laurent d'Agy

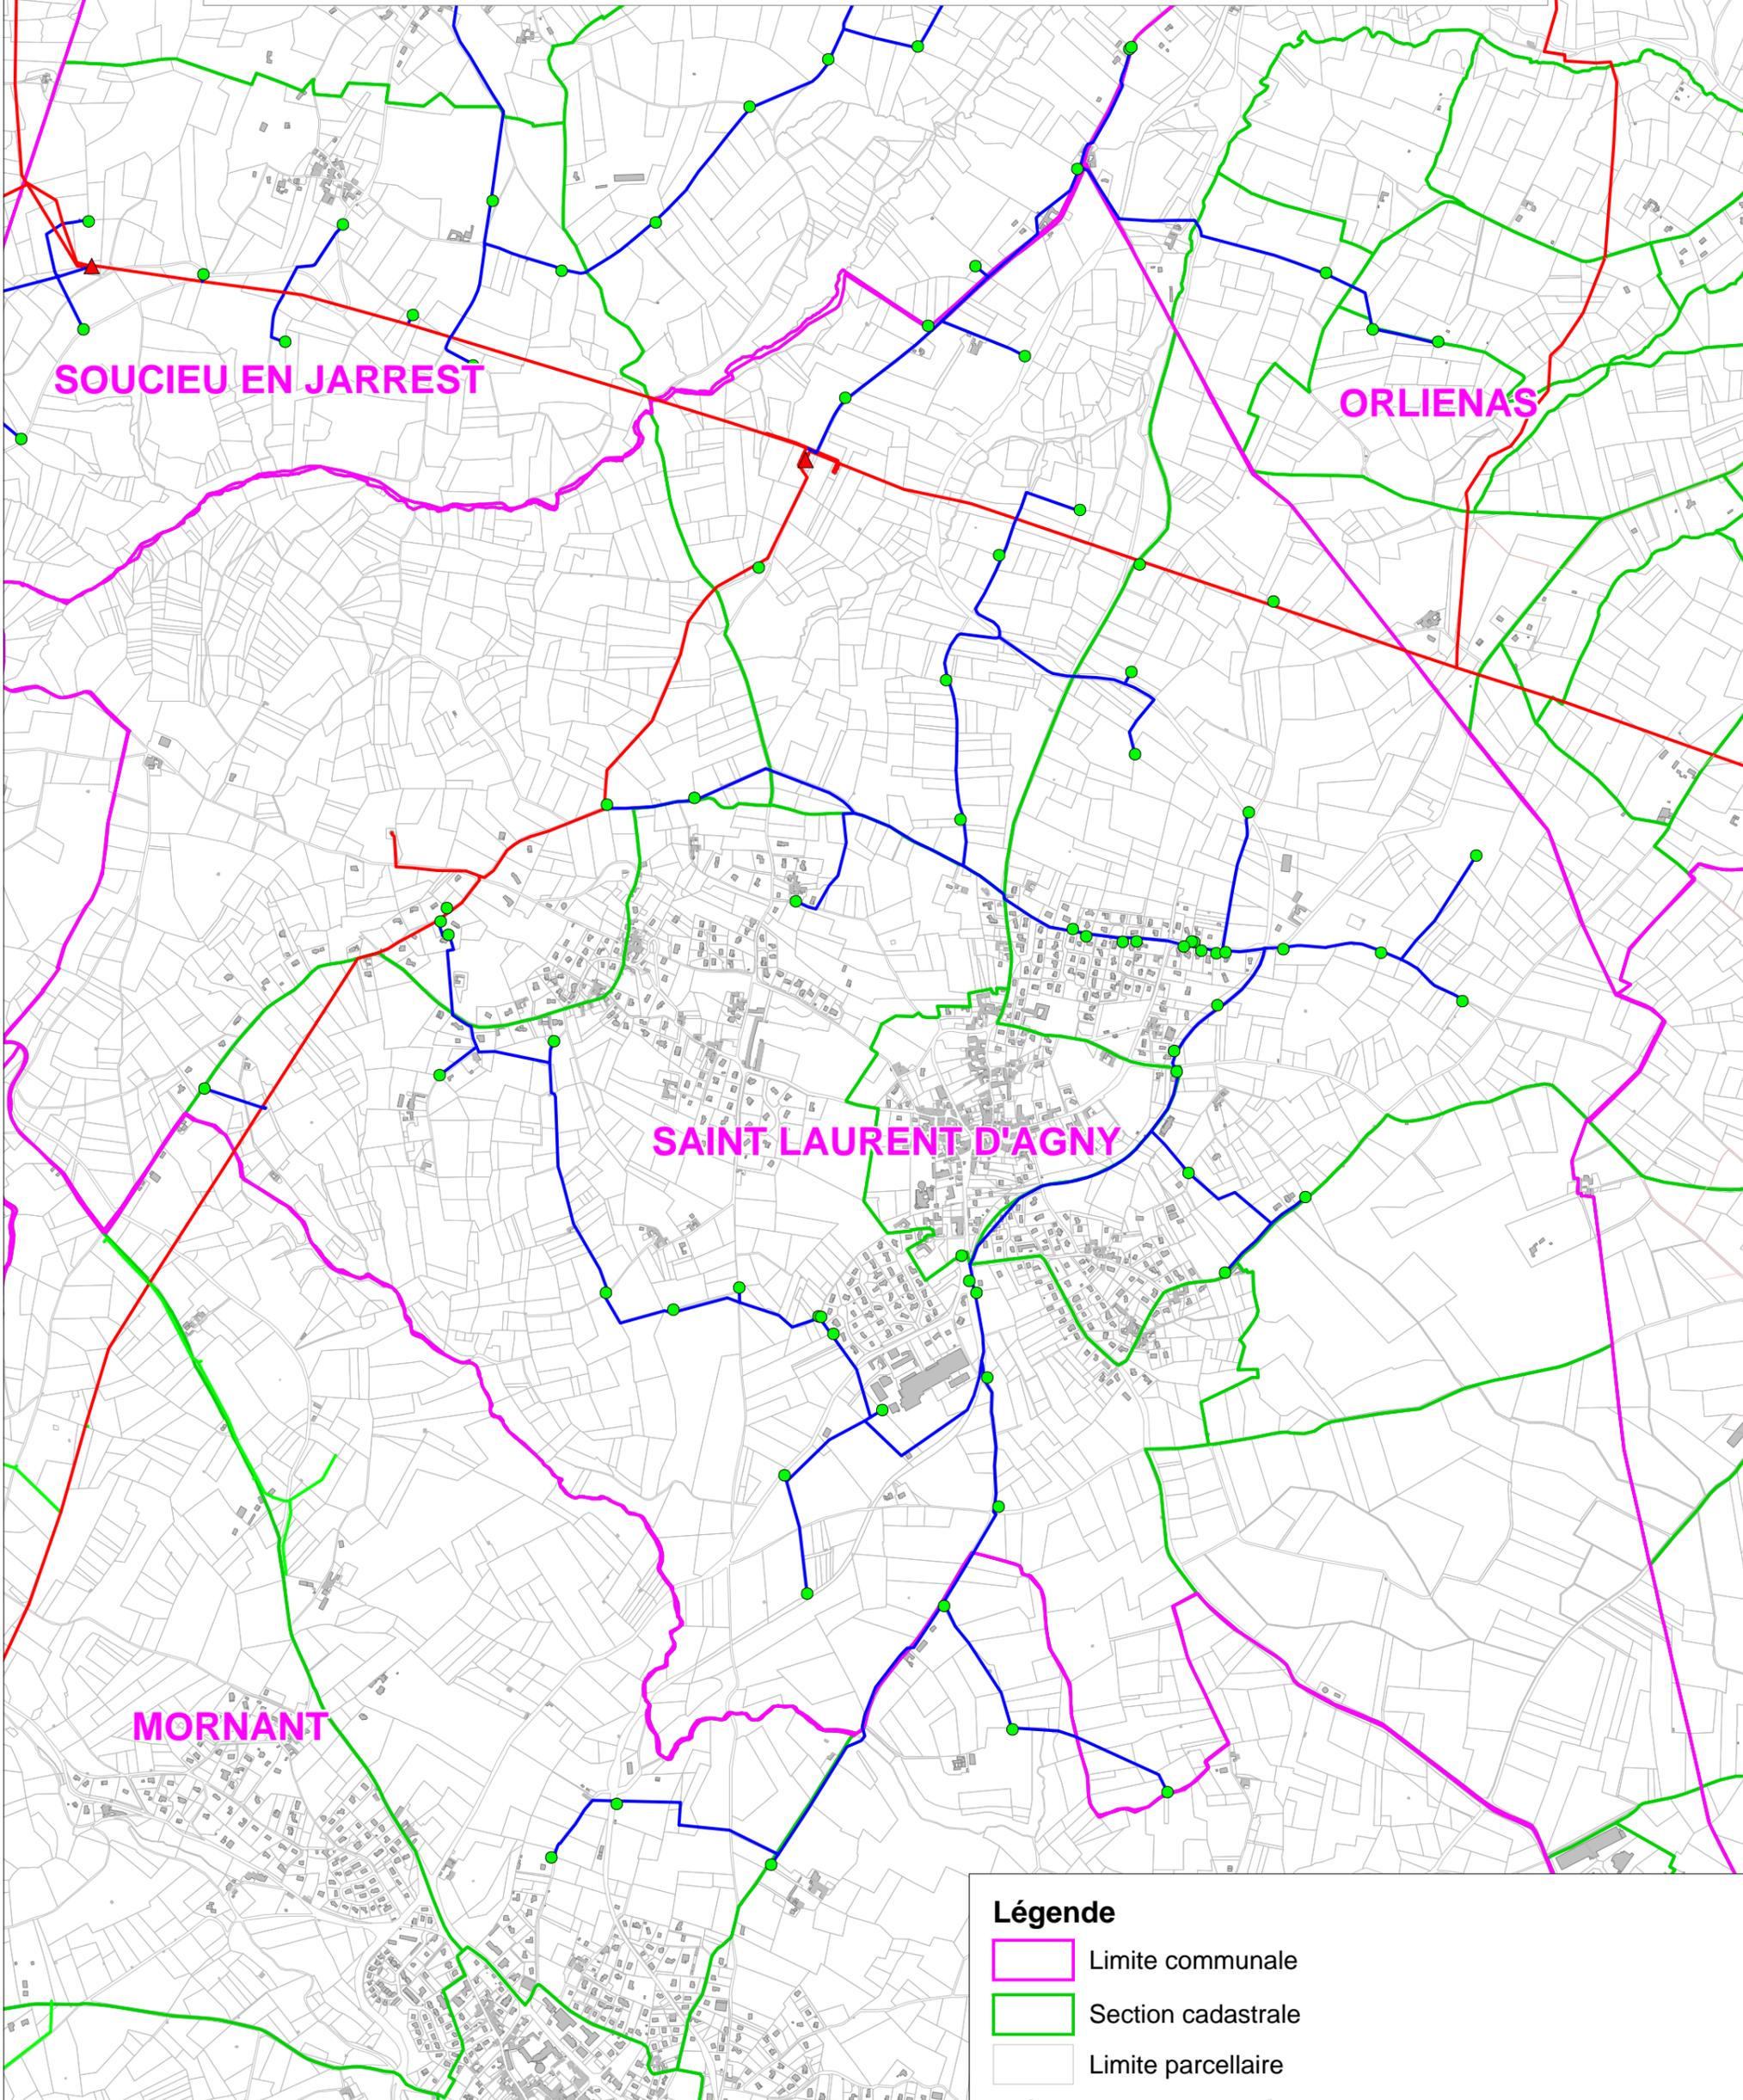

SOUCIEU EN JARREST

ORLIENAS

SAINT LAURENT D'AGNY

MORNANT

## Légende

 Limite communale

 Section cadastrale

 Limite parcellaire

## Maître d'ouvrage par réseau

 ASA de Saint Laurent d'Agy - Soucieu en Jarrest

 SMHAR

 Borne d'irrigation

 Station de surpression

**Syndicat Mixte d'Hydraulique Agricole du Rhône**

Adresse : 234, rue Général de Gaulle - BP 53 - 69530 BRIGNAIS

Tél : 04 72 31 59 90 / Fax : 04 78 05 22 62 / smhar@smhar.fr

0 300 600 m

